Keresztmetszet

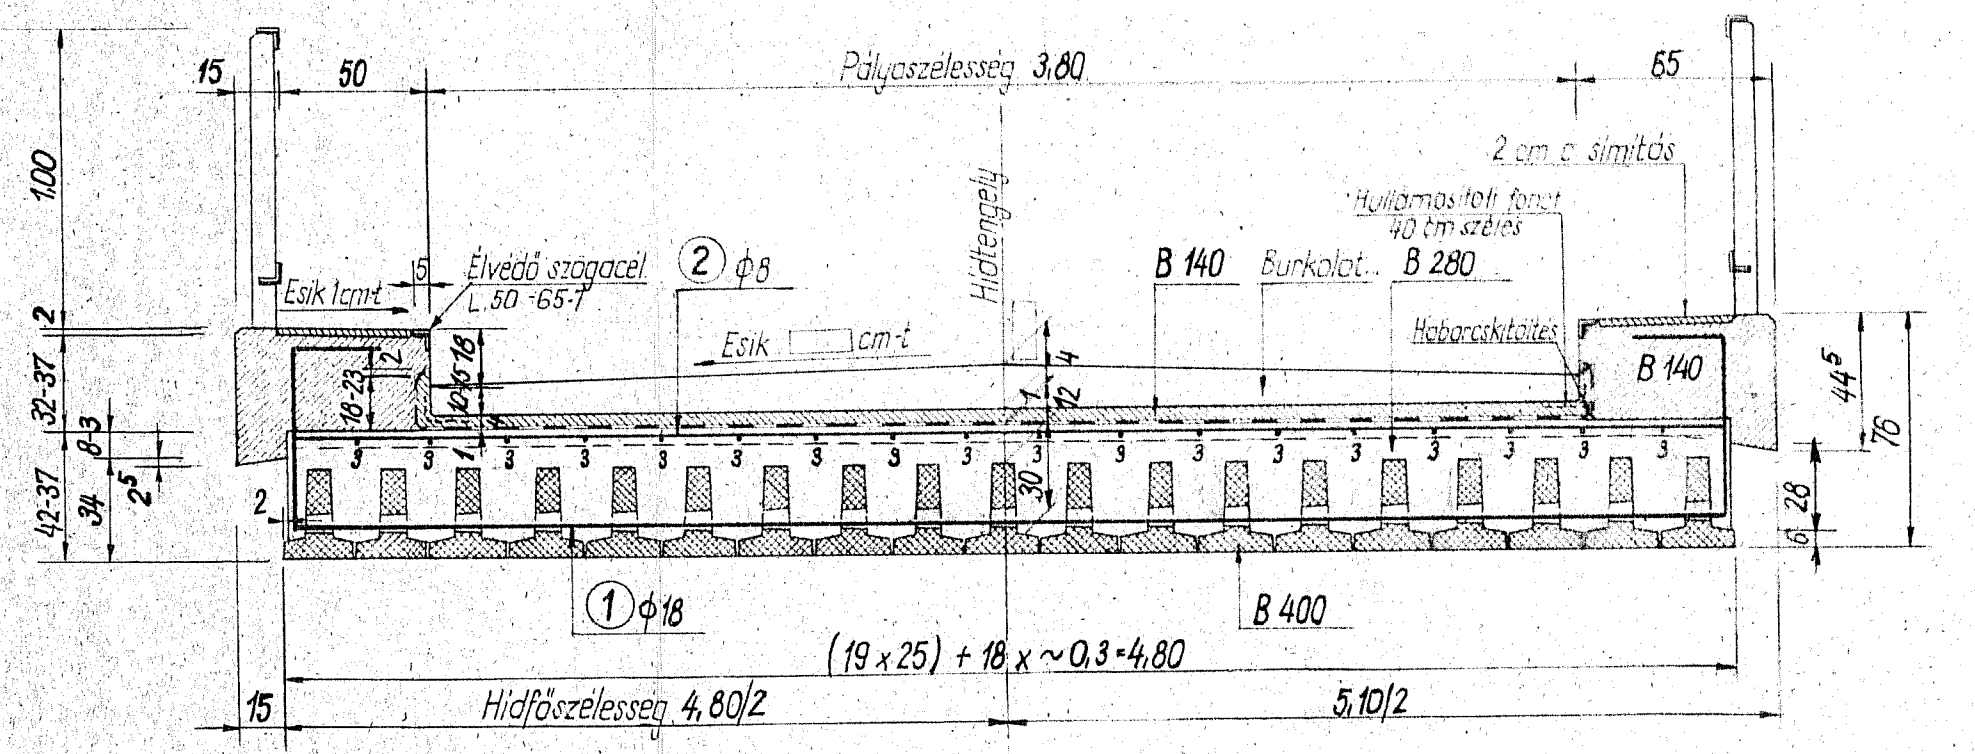

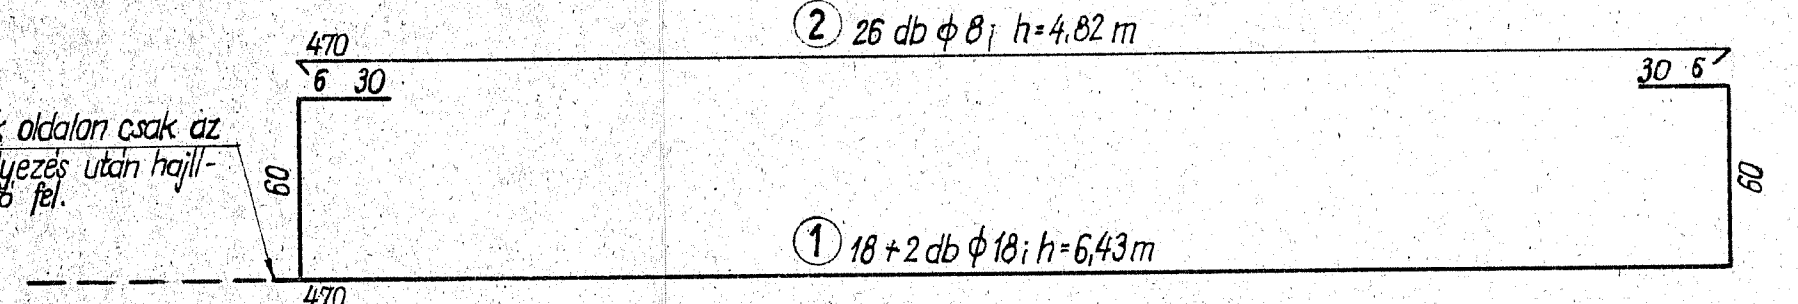

Végkereszttartó

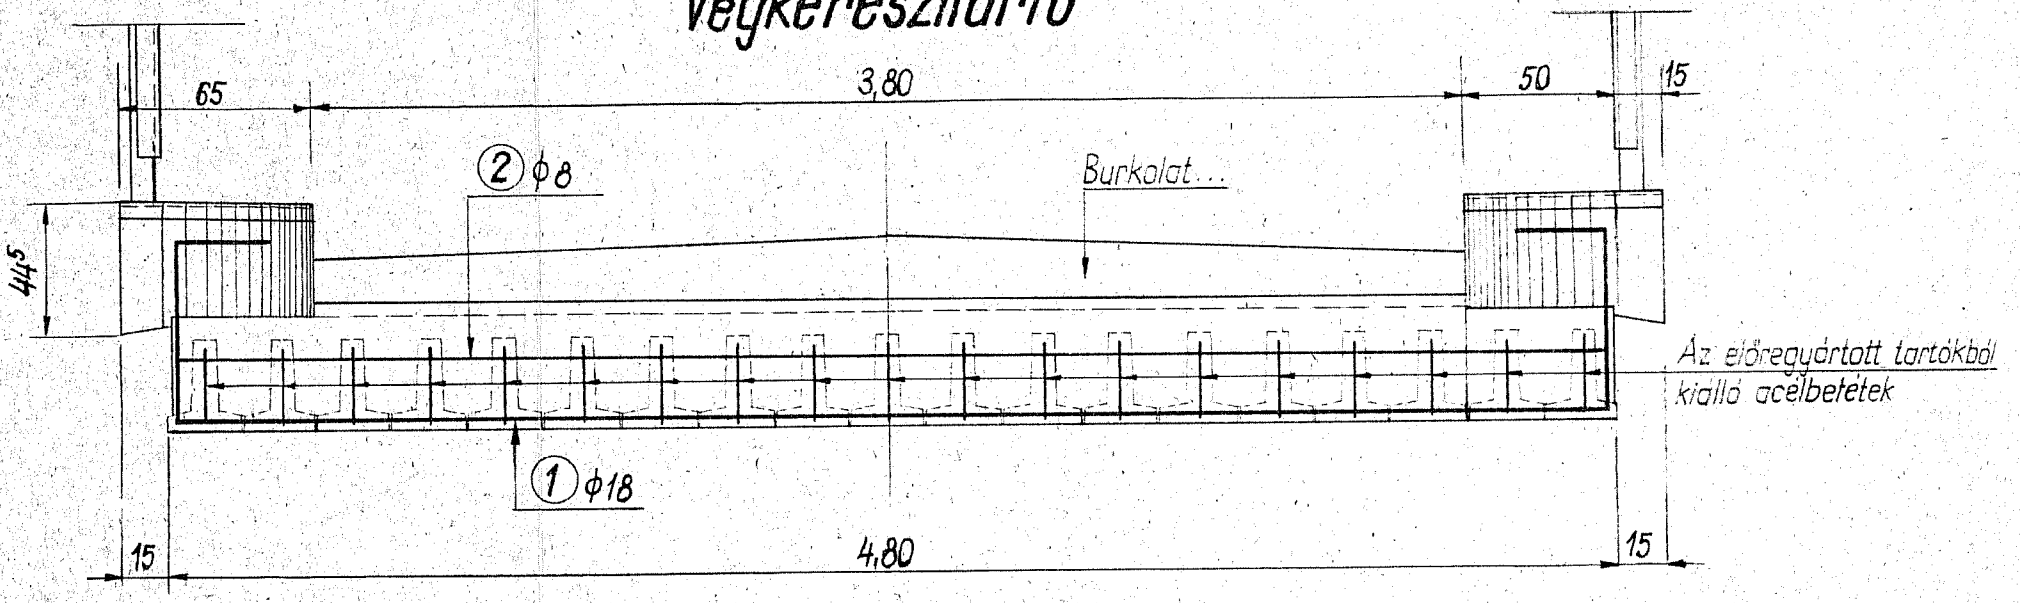

Hosszmetszet

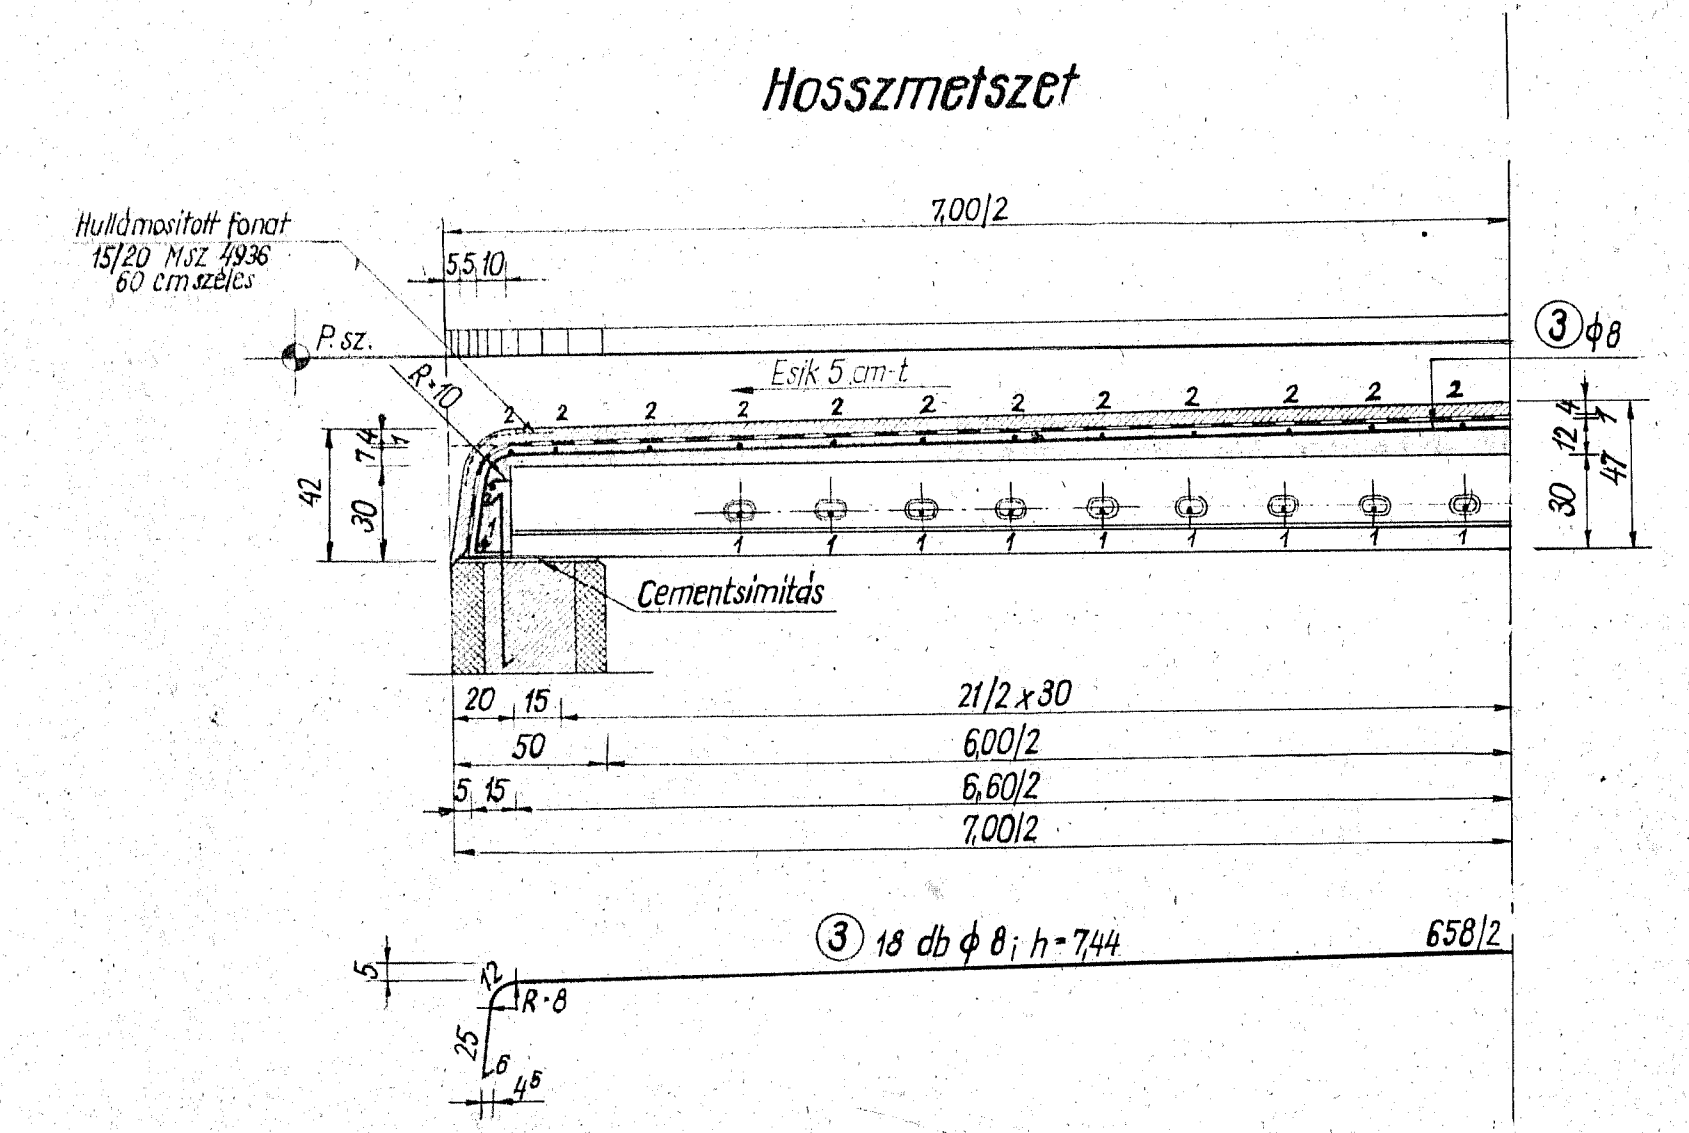

Betonacélkimutatás

Jel	Φ mm	Db	h (m)	Σ h (m)	ΣΣ h (m)	Fm súly	Súly (kg)
1	18	20	6,43	128,60	128,60	1,998	257
2		26	4,82	125,32			
3	8	18	7,44	133,92	259,24	0,395	103
					Összesen:		360

Mennyiségkimutatás

T.6.B.j előregyártott tartó:	19 db,
Beton B 280	8,8 m³
Beton B 140: szegélyek	3,1 m³
Beton B 140: védőbeton	1,2 m³
Szigetelés	33,7 m²
Cementsimítás	6,0 m²
Zsaluzó deszka	16,7 m²
Hullámosított fonat	10,2 m²
Acélzsaluzat	12,5 m²

Anyagminőségek

A helyszínen felhasználásra kerülő betonacél: az MSZ 142 szerinti A 36.24 jelű folyóacél.
Helyszíni vasbeton: B 280, cementadagolás min. 350 kg/m³ C 600
Védőbeton és kiemelt szegélyek: B 140, cementadagolás min. 250 kg/m³ C 500 vagy 270 kg/m³ C 400

Megjegyzések

1.) A felszerkezet előregyártott tartók (periódikus acélbetéttel készülő előregyártott, vagy előregyártott lapos rendszerű előfeszített tartók) egymás mellé helyezésével készül. A tartók együttdolgozását a helyszíni beton és a keresztirányú acélbetétek biztosítják.
A részletterv a felszerkezetet merőleges, vagy ferde szárnyfalcsatlakozás feltételezésével ábrázolja.
Az előregyártott tartó részlettervét l. a vonatkozó tervben.
A tartók hídfőkön való egyenletes feltámaszkodását cementsimítással kell biztosítani.

2.) A betonacélhosszakat a helyszínen ellenőrizni kell.

3.) A helyszíni adottságoknak megfelelően a híd általános tervét minden esetben el kell készíteni. Ezen kell feltüntetni a korlátoszlopok kiosztását is.
A korlátoszlopok rögzítéséről a korlátfalnak megfelelően a szegélyek betonozása során kell gondoskodni.

4.) A hídon az útburkolatot teljes pályaszélességben kell átvezetni, ugyanolyan keresztirányú eséssel és minőségben, mint a csatlakozó útburkolat.

5.) Az egyjáratú felszerkezet az erőtani számítás elkészítése nélkül kétjáratúra szélesíthető. A szélesítéssel kapcsolatban l. a vonatkozó mellékletet.

6.) Az előregyártott tartók szállítása, mozgatása a tartó részlettervén megadott előírás szerint történjék.

Magyar Országos Tipustery	6,0 m ny. előregyártott gerendabetétes közúti vb. hídfelszerkezet „B" „C" terhelésre				MOTI.9-46BC/59
	Felszerkezet részletterve				G 82
Kidolgozta az UVATERV	Sorszám: 4.1	Kocsipályaszélesség 3,80		Lépték: 1:25	Érvénybelépés időpontja