a-a metszet
Előregyártott gerendás pályalemez esetén

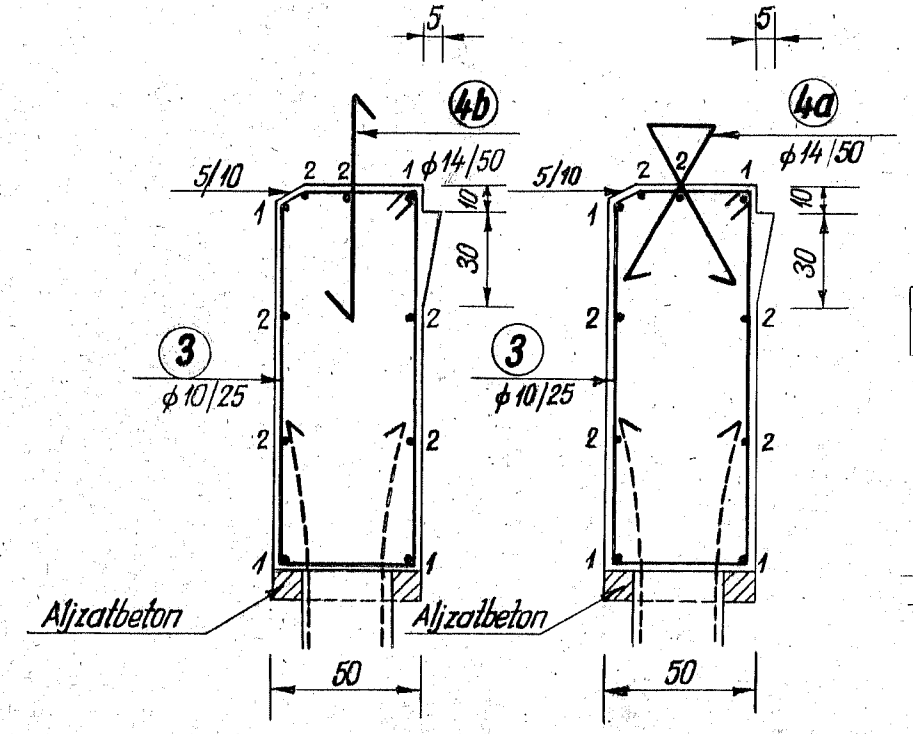

a-a metszet
Monolit pályalemez esetén

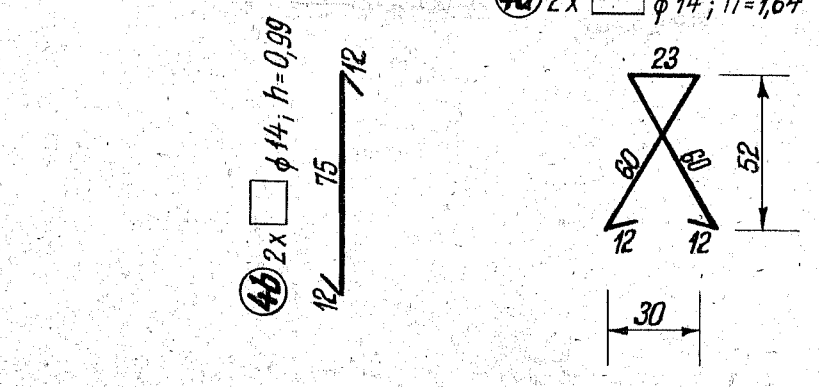

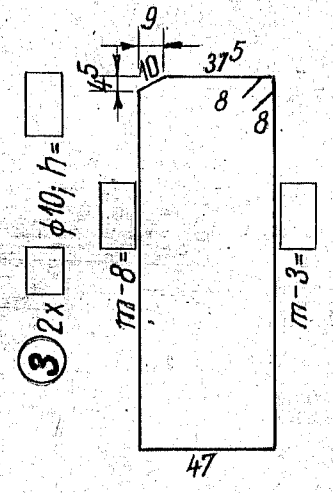

Oldalnézet

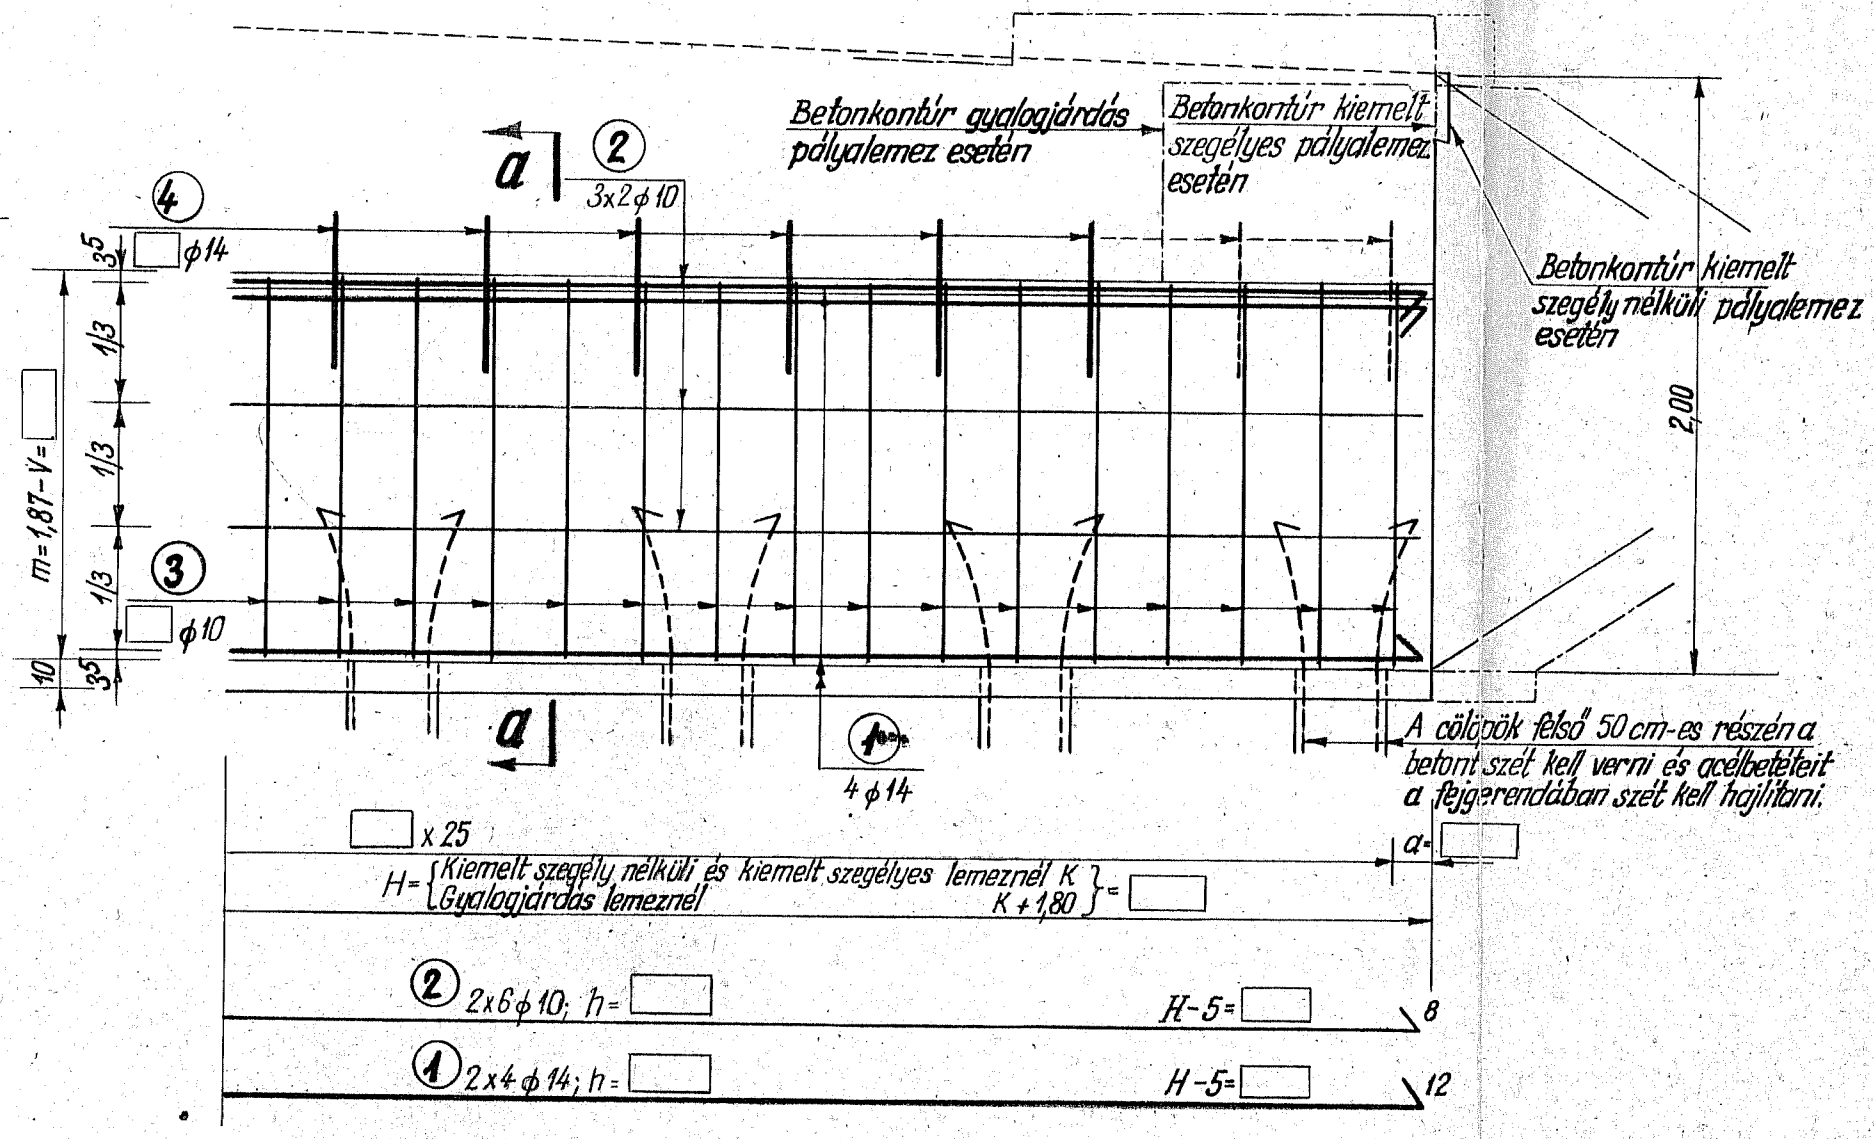

Anyagminőségek.

Betonacél: az MSZ 112 szerinti A 36.24.12
Beton: B 200 min. 270 kg/m³ C500 vagy C600
Aljzatbeton: 100 kg/m³ C500, vagy C600

Mennyiségkimutatás 2db hídfőhöz.

Megnevezés \ Koronaszélesség	4.8	7,5	8,0	9,0
Beton B 200	7,1	11,1	11,8	13,3
Aljzatbeton	0,5	0,8	0,8	0,9
Zsaluzás	30,9	46,7	49,6	55,4
Bitumen kenés	18,8	29,4	31,4	35,3

A mennyiségkimutatás v=41cm lemezvastagsághoz tartozó felmenő fal magassághoz készült. Eltérő fal magasság esetén a közölt értékek arányosan átszámíthatók.

A bekeretezett helyekbe ☐ a megfelelő méreteket kell beírni.

Betonacélkimutatás 2 db. hídfőhöz.

Jel	φ(mm)	Db	h(m)	Σh(m)	ΣΣh(m)	fm súly kg	Súly (kg)
1		8					
4	14						
						1,208	
2		12					
3	10						
						0,617	
Összesen:							

Megjegyzések:

1.) A terv az alkalmazható legkisebb acélbetét átmérőket tünteti fel.
A sok különböző méretű acélbetét beszerzésének elkerülése céljából alkalmazható a felszerkezetben előforduló hozzá legközelebb álló nagyobb átmérőjű acélbetét is.
2.) Az acélbetétek méreteinek értelmezését a 6. sz. terv tünteti fel. A betonacélhosszakat a helyszínen ellenőrizni kell.
3.) A felmenőfal földdel érintkező felületeit bitumenkenéssel kell ellátni.
4.) A csatlakozó szárnyfal vasalását lásd a szárnyfal részlettervén.

Magyar Országos Tipusterv	Cölöpös hídfő terve 2-12 m ny. közúti vb. lemezhídhoz A, B és C terhelésre		MOT III.9-63/59
	Felmenő fal		
	Sorszám: 3	Részletterv.	Méret: 1:25	G 82